


**Gemarkung Eversten**  
**Flur 4**  
 Flurstücke 192/55, 192/57, 192/60 (je Teilstücke)  
 und 3887/192

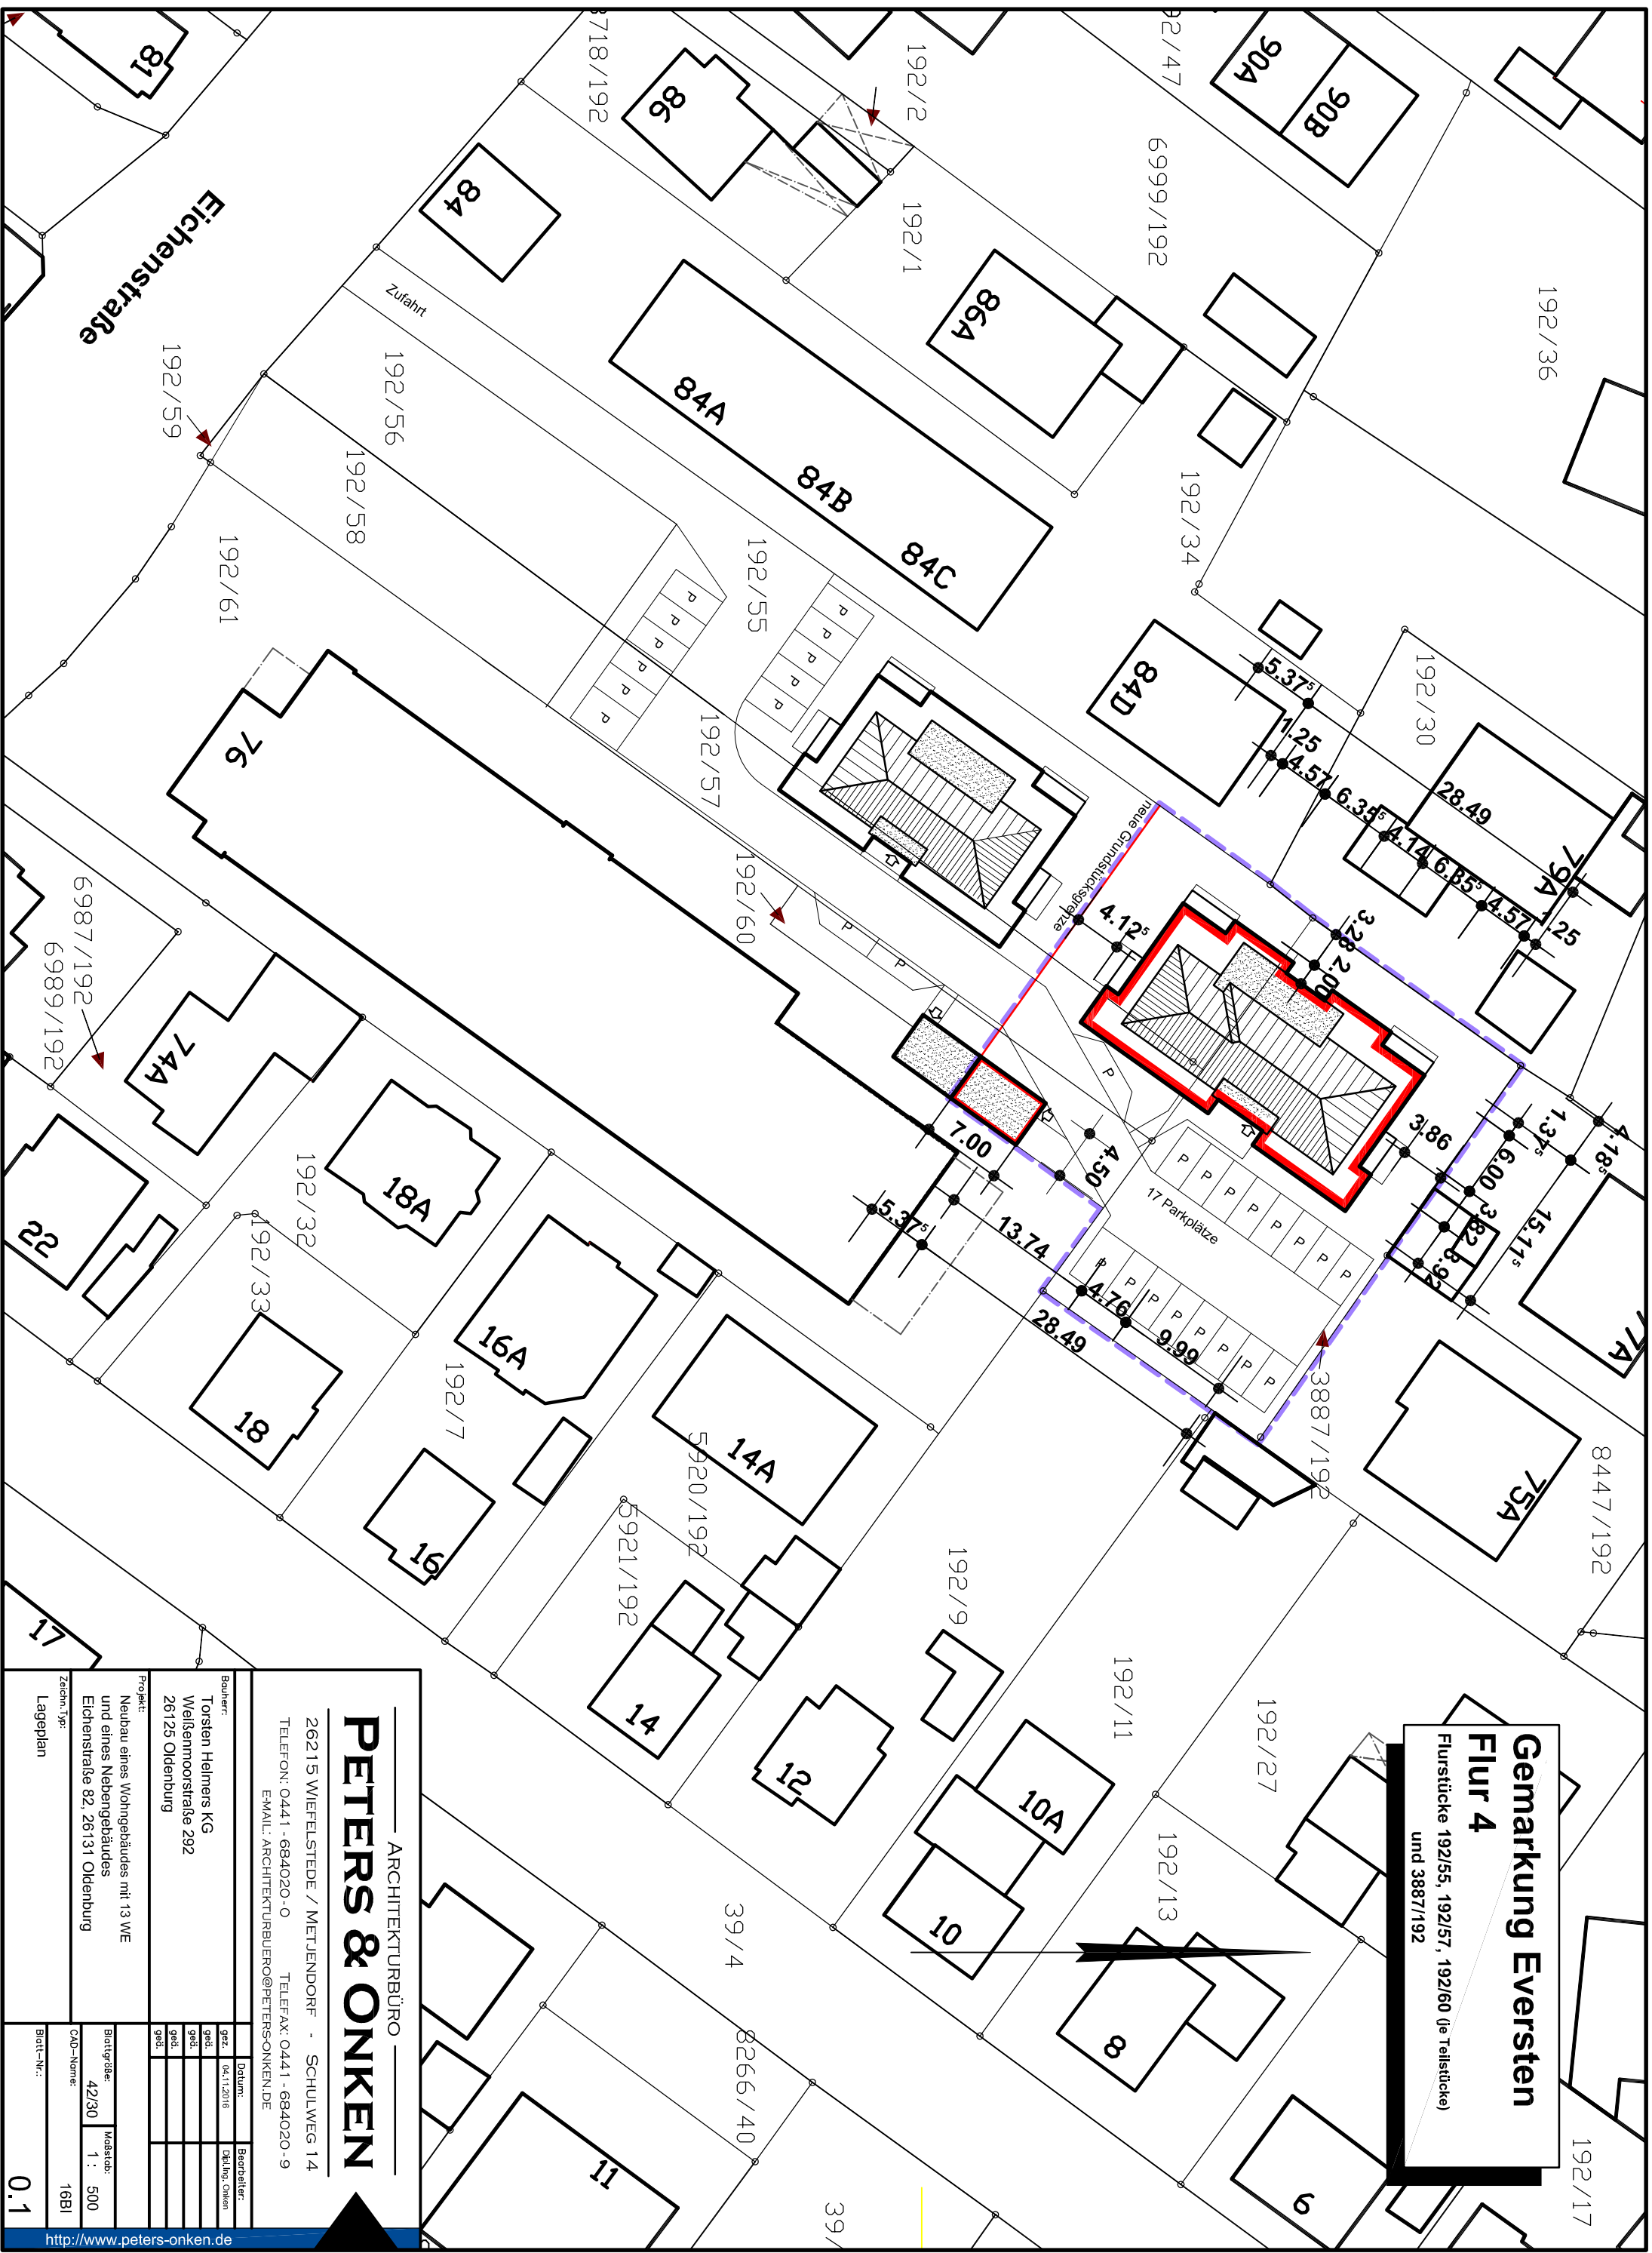

ARCHITEKTURBÜRO  
**PETERS & ONKEN**  
 26215 WIEFELSTEDE / METJENDORF - SCHULWEG 14  
 TELEFON: 0441 - 684020-0 TELEFAX: 0441 - 684020-9  
 EMAIL: ARCHITEKTURBÜRO@PETERS-ONKEN.DE

Bauherr:  
 Torsten Helmers KG  
 Weißemmoorstraße 292  
 26125 Oldenburg

Projekt:  
 Neubau eines Wohngebäudes mit 13 WE  
 und eines Nebengebäudes  
 Eichenstraße 82, 26131 Oldenburg

Zachm.-Typ:  
 Lageplan

gezeichnet	Datum:	gezeichnet	geprüft	Datum:	gezeichnet	geprüft
	04.11.2016					

Blattgröße: 42/30 Maßstab: 1 : 500  
 CAD-Namen: 16BI  
 Blatt-Nr.: 0,1