


Gemarkung Ohmstede  
Flur 32  
Flurstück 77/278

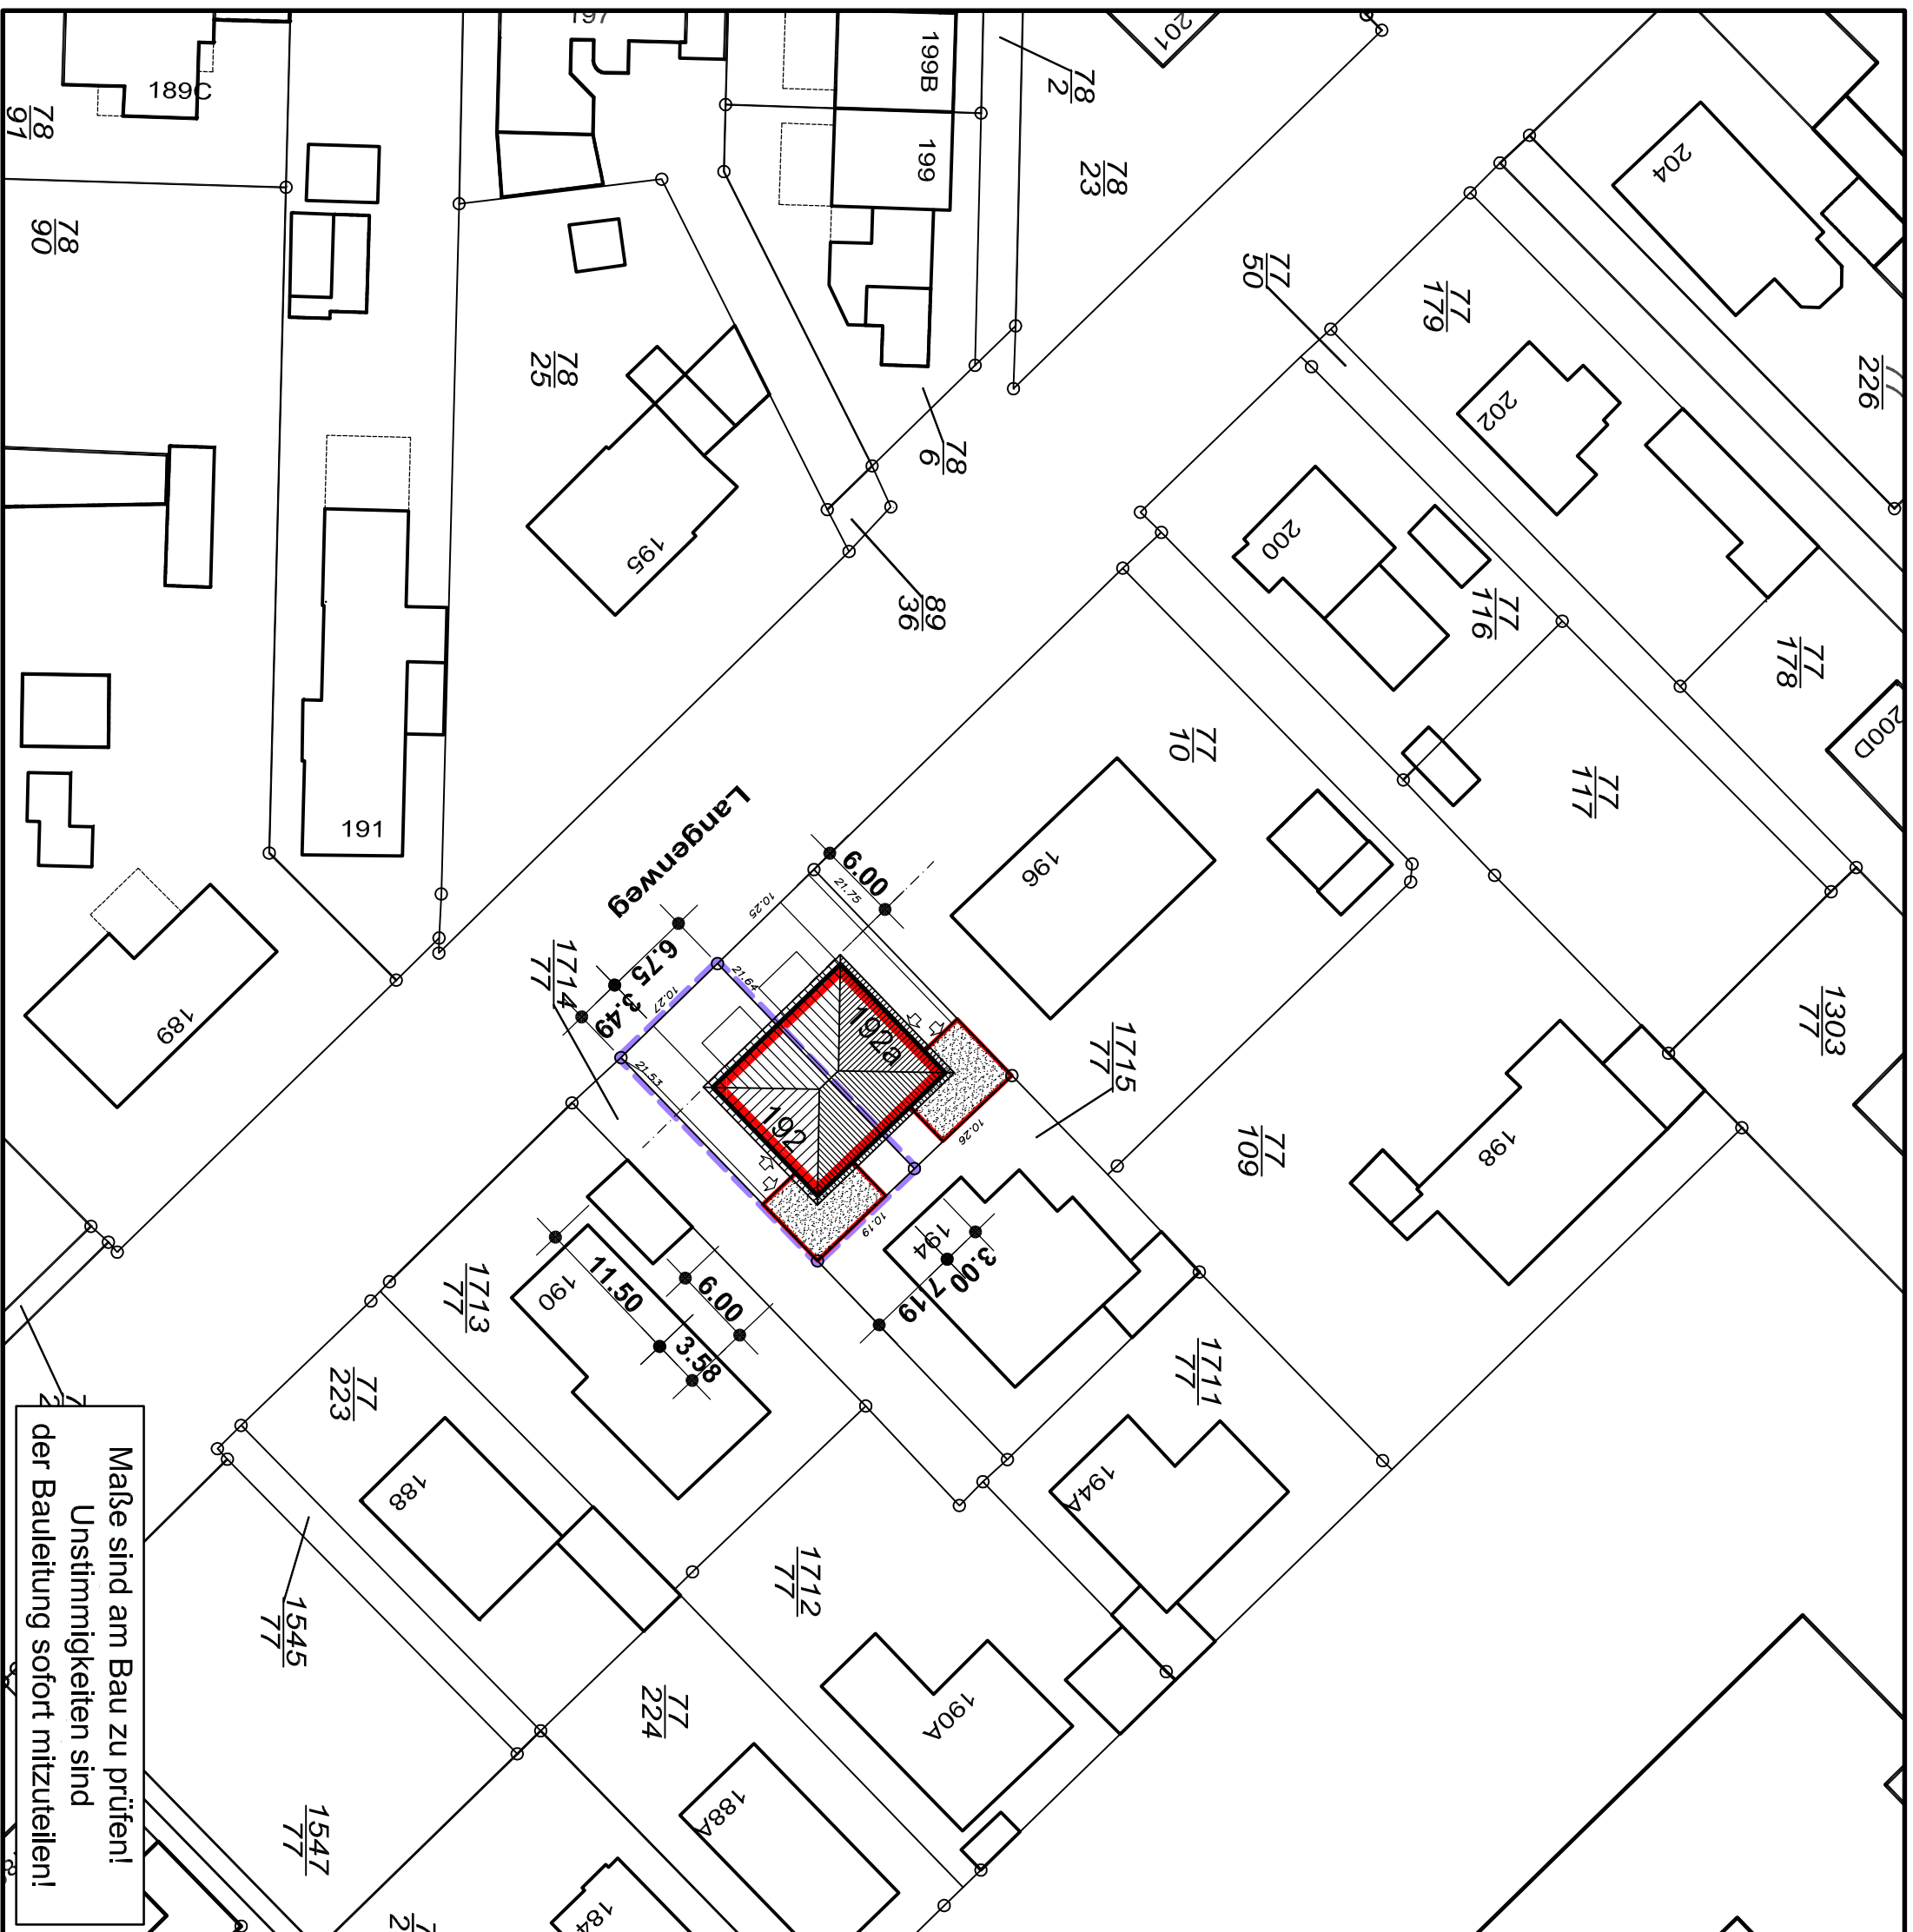

Maße sind am Bau zu prüfen!  
Unstimmigkeiten sind  
der Bauleitung sofort mitzuteilen!

ARCHITEKTURBÜRO  
**PETERS & ONKEN**  
26215 WIEFELSTEDE / METJENDORF · SCHULWEG 14  
TELEFON: 0441 - 684020-0 TELEFAX: 0441 - 684020-9  
EMAIL: ARCHITEKTURBUERO@PETERS-ONKEN.DE

Bauherr:	Torsten Helmers KG Weißemoorstraße 292 26125 Oldenburg	Datum:	27.05.2017	Bearbeiter:	OpJing, Onken
Projekt:	Neubau einer Doppelhaushälfte und Errichtung eines Carports mit Geräteraum Langenweg 192, 26125 Oldenburg	Blattgröße:	42/30	Masstab:	1 : 500
Zeichn. Typ:	Lageplan	CAD-Name:		Blatt-Nr.:	17BN

0.1