

Erdgeschoss



Langenweg

ARCHITEKTURBÜRO
PETERS & ONKEN

26215 WIEFELSTEDE / METJENDORF - SCHULWEG 14
 TELEFON: 0441 - 684020-0 TELEFAX: 0441 - 684020-9
 E-MAIL: ARCHITEKTURBUERO@PETERS-ONKEN.DE

BAUHERR: Torsten Helmers KG Weißenmoorstraße 292 26125 Oldenburg	<small>gez.</small>	<small>Datum:</small> 27.09.2017	<small>Bearbeiter:</small> Dipl.Ing. Onken
	<small>geä.</small>		
	<small>geä.</small>		
	<small>geä.</small>		
	<small>geä.</small>		
PROJEKT: Neubau einer Doppelhaushälfte und Errichtung eines Carports mit Geräteraum Langenweg 192, 26125 Oldenburg	<small>Blattgröße:</small>	<small>Masstab:</small>	
	DIN A3	1 : 100	
	<small>CAD-Name:</small> 17BN		
ZEICHN.TYP: Entwurfsplanung Erdgeschoss	<small>Blatt-Nr.:</small>	1	

http://www.peters-onken.de

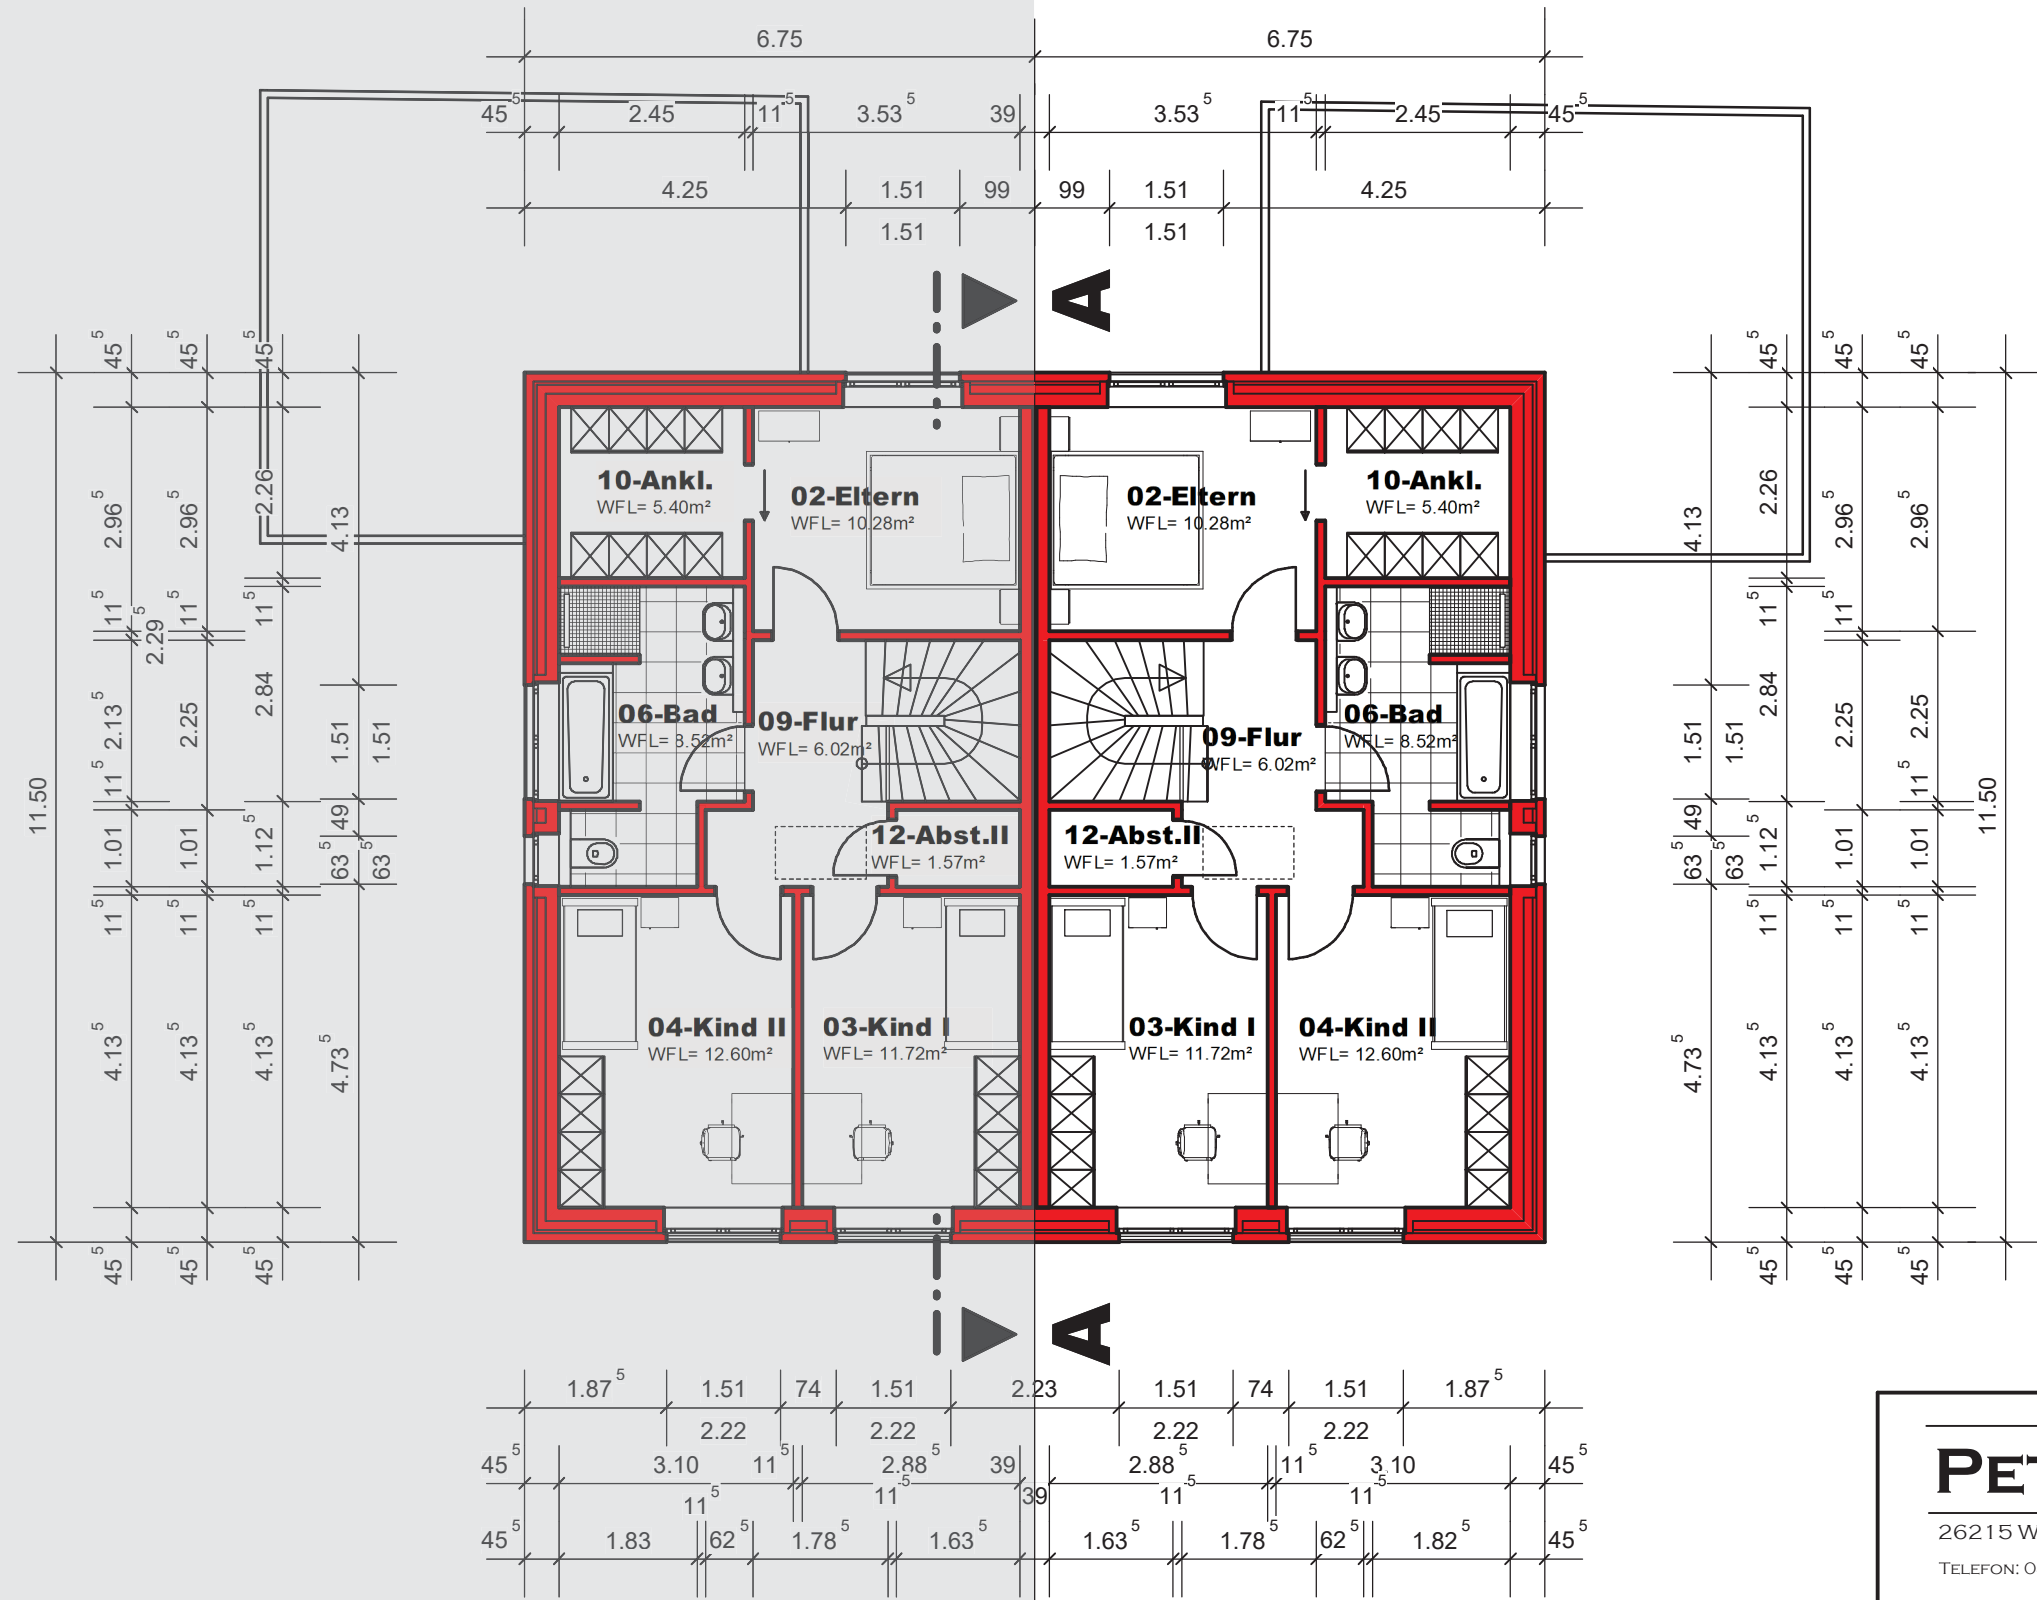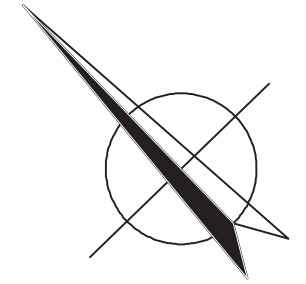

Obergeschoss

ARCHITEKTURBÜRO		
PETERS & ONKEN		
26215 WIEFELSTEDE / METJENDORF - SCHULWEG 14		
TELEFON: 0441 - 684020 - 0 TELEFAX: 0441 - 684020 - 9		
E-MAIL: ARCHITEKTURBUERO@PETERS-ONKEN.DE		
BAUHERR:	Datum: 27.09.2017	Bearbeiter: Dipl.Ing. Onken
Torsten Helmers KG	gez.	
Weißmoorstraße 292	geä.	
26125 Oldenburg	geä.	
	geä.	
PROJEKT:	Blattgröße: DIN A3	Masstab: 1 : 100
Neubau einer Doppelhaushälfte	CAD-Name: 17BN	
und Errichtung eines Carports mit Geräteraum	Blatt-Nr.: 2	
Langenweg 192, 26125 Oldenburg		
ZEICHN.TYP:		
Entwurfsplanung		
Obergeschoss		